


1. PREFABRYKAT
2. PODŁOŻE BETONOWE
3. IZOLACJA TERMICZNA / AKUSTYCZNA
4. STROP PŁYTOWY
5. BELKA NADPROŻOWA 2xC120, ŚRUBY M20
6. WIENIEC ŻELBETOWY
7. BETON C25/30
8. UZUPEŁNIENIE SIATKA RABICA, TYNK.

mgr inż. Wojciech Jędrzejczyk
upr. bud. do kierowania rob. budowl. bez ograniczeń
w spec. konstr.-budowlanej Nr ewid. 57/01/Wk
Instalacyjnej w zakr. sieć, instalacji i urządzeń ciepłych,
wentylacyjnych, gazowych, wodociągowych
i kanalizacyjnych, Nr ewid. LOD/0241/OWOS/04


37

SCHEMAT MONTAŻU HYDRANTU WEWNĘTRZNEGO


PRZEKRÓJ POZIOMY
PRZEZ SKRZYNKĘ

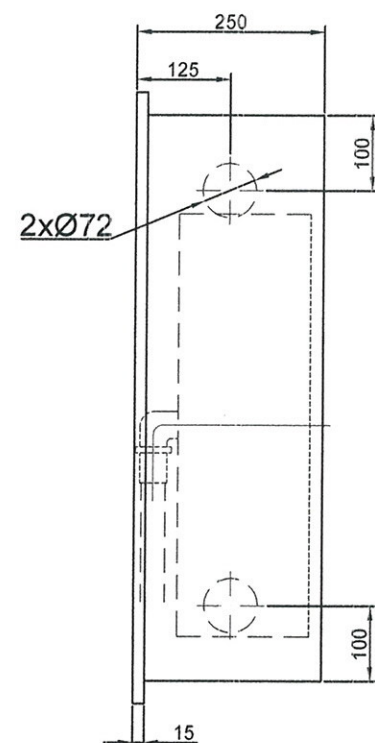


PRZEKRÓJ PIONOWY
PRZEZ SKRZYNKĘ

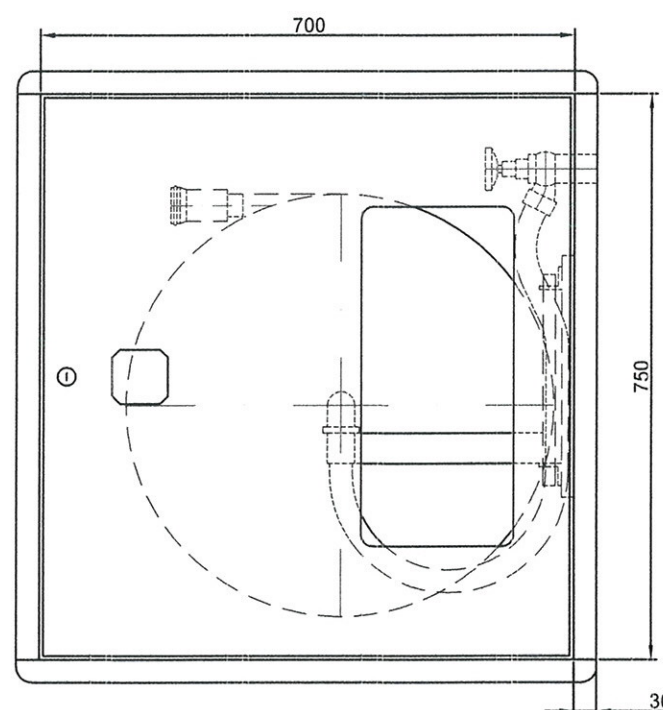


WIDOK SKRZYNNY HYDRANTOWEJ
OD PRZODU

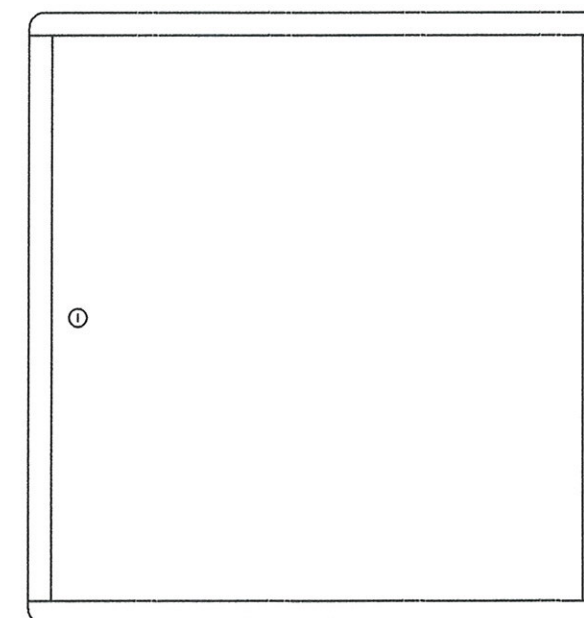

WIDOK Z BOKU ZAMONTOWANEJ
SKRZYNNY WE WNĘCE

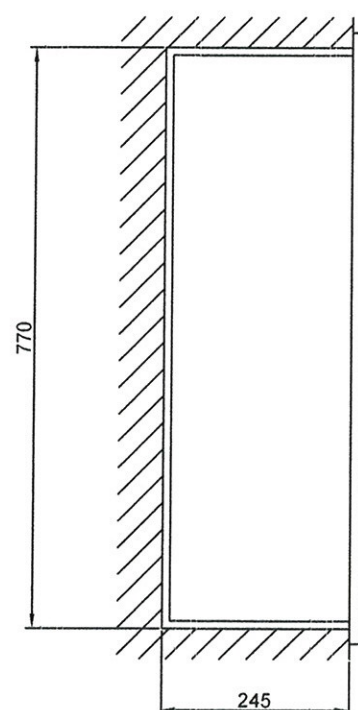

WIDOK Z GÓRY ZAMONTOWANEJ
SKRZYNNY WE WNĘCE



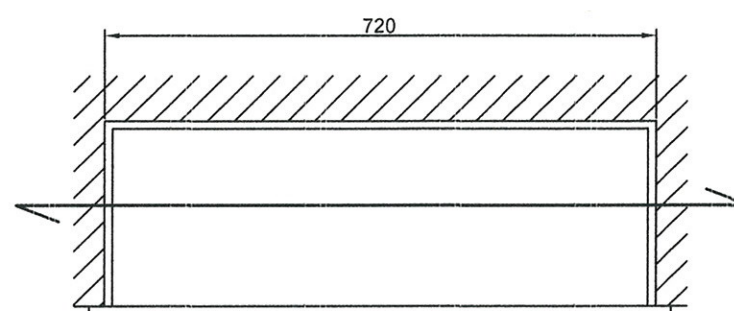


MGR INŻ. ARCHITEKT
PIOTR ZABOROWSKI
upr. proj. § 4 ust. 1 nr 50994
upr. wyk. § 5 ust. 1 nr 50993
97-300 Piekary Śląskie
ul. Parkowa 52 tel. 647-23-26



mgr inż. Wojciech Jędrzejczyk
upr. bud. do kierowania rob. budowl. bez ograniczeń
w spec. konstr.-budowlanej Nr ewid. 57/01/WŁ
Instalacyjnej w zakr. sieć instalacji i urządzeń ciepłych,
wentylacyjnych, gazowych, wodociagowych
i kanalizacyjnych, Nr ewid. LDB/0241/OWOS/04

PRACOWNIA PROJEKTOWA		
Rodzaj inwestycji		Skala 1:100
Adres		
Inwestor	Miasto Łomża pl. Stary Rynek 14,	Data I.2012
Adres	18-400 Łomża	
Przedmiot rysunku	Szczegół montażu hydrantu wewnętrznego ppoż.	Nr rys. 8.
Projektant:	mgr inż. arch i urb. Janusz Kwaśniewski Blok Dobryszyc ul. Kwiatowa 3 i 12 97-505 Dobryszyc UPRAWNIENIA BUDOWLANE Nr 20/R-429/LOIA/05 DO PROJEKTOWANIA BEZ OGRANICZEŃ nietuzinkowy@wp.pl telefon kom. 501 343 695	
Opracował:		

ZESTAWIENIE PROJEKTOWANEJ STOLARKI DRZWIOWEJ DO WYMIANY W POMIESZCZENIACH KUCHENNYCH SEGMENTU D

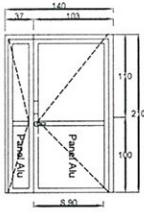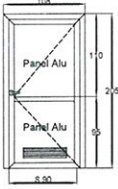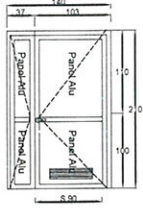SYMBOL/OZNACZENIE	D1	D2	D3
RODZAJ WYROBU	DRZWI ALUMINIOWE	DRZWI ALUMINIOWE	DRZWI ALUMINIOWE
WIDOK			
ILOŚĆ SZTUK	1P	2P, 1L	1P
SKRZYDŁO	CZĘŚĆ DOLNA PEŁNA, CZĘŚĆ GÓRNA - SZKŁO BEZPIECZNE WZMOCNIONE STELAŻEM STALOWYM I WYPEŁNIONE PIANKĄ POLIURETANOWĄ GR.40 MM	PEŁNA, WZMOCNIONE STELAŻEM STALOWYM I WYPEŁNIONE PIANKĄ POLIURETANOWĄ GR.40 MM	PEŁNE, KRATKAWENTYLACYJNA ALU 13X
WYKOŃCZENIE SKRZYDŁA	OKŁADZINA - ALU KOLOR RAL - 9006	OKŁADZINA - ALU KOLOR RAL - 9006	OKŁADZINA - ALU KOLOR RAL - 9006
OŚCIEŻNICA	JEDNOCZĘŚCIOWA, ALUMINIOWA STAŁA	JEDNOCZĘŚCIOWA, ALUMINIOWA STAŁA	JEDNOCZĘŚCIOWA, ALUMINIOWA STAŁA
KLAMKA	KLAMKA METALOWA, WYSOKOŚĆ STANDARDOWA	KLAMKA METALOWA, WYSOKOŚĆ STANDARDOWA	KLAMKA METALOWA, WYSOKOŚĆ STANDARDOWA,
ZAMEK	2 x WKŁAD PATENTOWY	1 x WKŁAD PATENTOWY	1 x WKŁAD PATENTOWY,
ZAWIASY	3 ZAWIASY	3 ZAWIASY	3 ZAWIASY

ZESTAWIENIE PROJEKTOWANEJ STOLARKI DRZWIOWEJ DO WYMIANY W POMIESZCZENIACH KUCHENNYCH SEGMENTU D

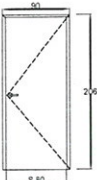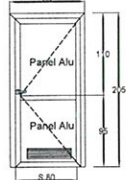SYMBOL/OZNACZENIE	D4	D5
RODZAJ WYROBU	DRZWI PŁYTOWE	DRZWI ALUMINIOWE
WIDOK		
ILOŚĆ SZTUK	1P, 1L	1L
SKRZYDŁO	PEŁNE	PEŁNE
WYKOŃCZENIE SKRZYDŁA	OKŁADZINA - PCW KOLOR RAL - 9006	OKŁADZINA - ALU KOLOR RAL - 9006
OŚCIEŻNICA	JEDNOCZĘŚCIOWA, ALUMINIOWA STAŁA	JEDNOCZĘŚCIOWA, ALUMINIOWA STAŁA
KLAMKA	KLAMKA METALOWA, WYSOKOŚĆ STANDARDOWA	KLAMKA METALOWA, WYSOKOŚĆ STANDARDOWA
ZAMEK	1XWKŁAD PATENTOWY	2 x WKŁAD PATENTOWY
ZAWIASY	2 ZAWIASY	3 ZAWIASY

UWAGI:

Przed przystąpieniem do realizacji zamówienia należy jeszcze raz zinventaryzować istniejące drzwi.


Większość otworów drzwiowych do poszerzenia.
W razie dużych rozbieżności pomiędzy wymiarem rzeczywistym a projektowanym należy skontaktować się z projektantem.
Stolarka nieoznaczona jak na wykazie pozostaje bez zmian.

Wymiary stolarki drzwiowej podane w świetle MURU / upr. bud. do kierowania rob. budowl. bez ograniczeń w spec. konstr. budowlanej Nr ewid. 57/01/2014 Instalacyjnej w zakr. sieci, instalacji i urządzeń elektrycznych, wentylacyjnych, gazowych, wodociagowych i kanalizacyjnych, Nr ewid. 100/0241/01/2014



PRACOWNIA PROJEKTOWA		PPUH ITARO
Rodzaj inwestycji	Adres	Skala 1:100
Inwestor	Miasto Łomża pl. Stary Rynek 14, 18-400 Łomża	Data 1.2012
Przedmiot rysunku	Zestawienie stolarki projektowanej	Nr rys. 9.
Projektant:	mgr inż. arch i urb. Janusz Kwaśniewski Blok Dobryszyc ul. Kwiatowa 3 i 12 97-505 Dobryszyc UPRAWNIENIA BUDOWLANE Nr 20/R-429/LOIA/05 DO PROJEKTOWANIA BEZ OGRANICZEN nietuzinkowy@wp.pl telefon kom. 501 343 695	
Opracował:		



turbowent hybrydowy -
obrotowa nasada kominowa
TULIPAN np. DARCO

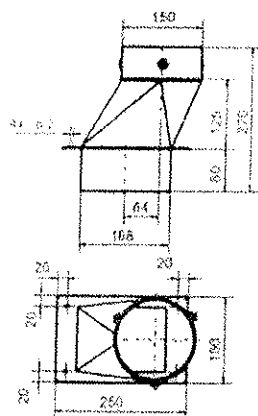

podstawa kominowa
redukcyjna T/64

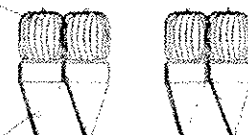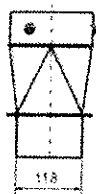

ZASTOSOWANIE

