



Wentylacja grawitacyjna wyniesiona ponad dach,
zakończona kominkiem wentylacyjnym
poprzez kanał adaptowany z istniejącego komina

±3.90


Rzędna włącznia 126,41 m.n.p.m.

Włączeni do istniejącej kanalizacji

PE40x3.7

110 x 3.2

±0.00

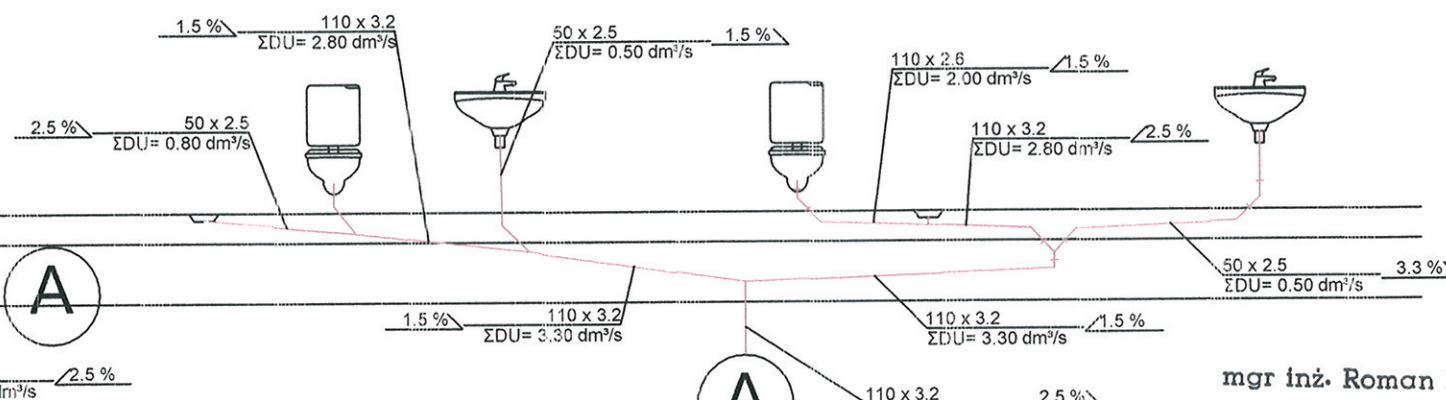

LEGENDA:

- Kanalizacja sanitarna grawitacyjna
- Kanalizacja sanitarna ciśnieniowa
- Pion wentylacyjny
- 50 x 2.5
 $\Sigma DU = 0.80 \text{ dm}^3/\text{s}$
- Srednica x grubosc sciarki
- Suma odpływu
- Kominek wentylacyjny wyniesiony ponad dach

mgr inż. Roman Książnik
upr. do kier. rob. bud. bez ogr.
nr LOD/0085/OWOS/07
upr. do projektowania bez ogr.
nr LOD/1490/POOS/10
spec. wod-kan., c.o., went. i gaz.

Pracownia projektowa VITARO

Rodzaj inwestycji	Adres	Skala
Inwestor	Miasto Łomża pl. Stary Rynek 14, 18-400 Łomża	Data 1.2012
Przedmiot rysunku	Rzut pionowy rozwinięcie instalacji kanalizacji pomieszczeń przynależnych do sali gimnazjum	Nr rys. 4
Projektant	mgr inż. Wojciech Jędrzejczyk upr. bud. do projektowania bez ograniczeń w specjalności instalacyjnej w zakres instalacji i urządzeń cieplnych, wentylacyjnych, gazowych, wodociągowych i sanitarnych	Podpis:
Asystent	Nr ewid. LOD/1790/OWOS/11 Asystent Projektanta	Podpis:

Dariusz Staszczuk