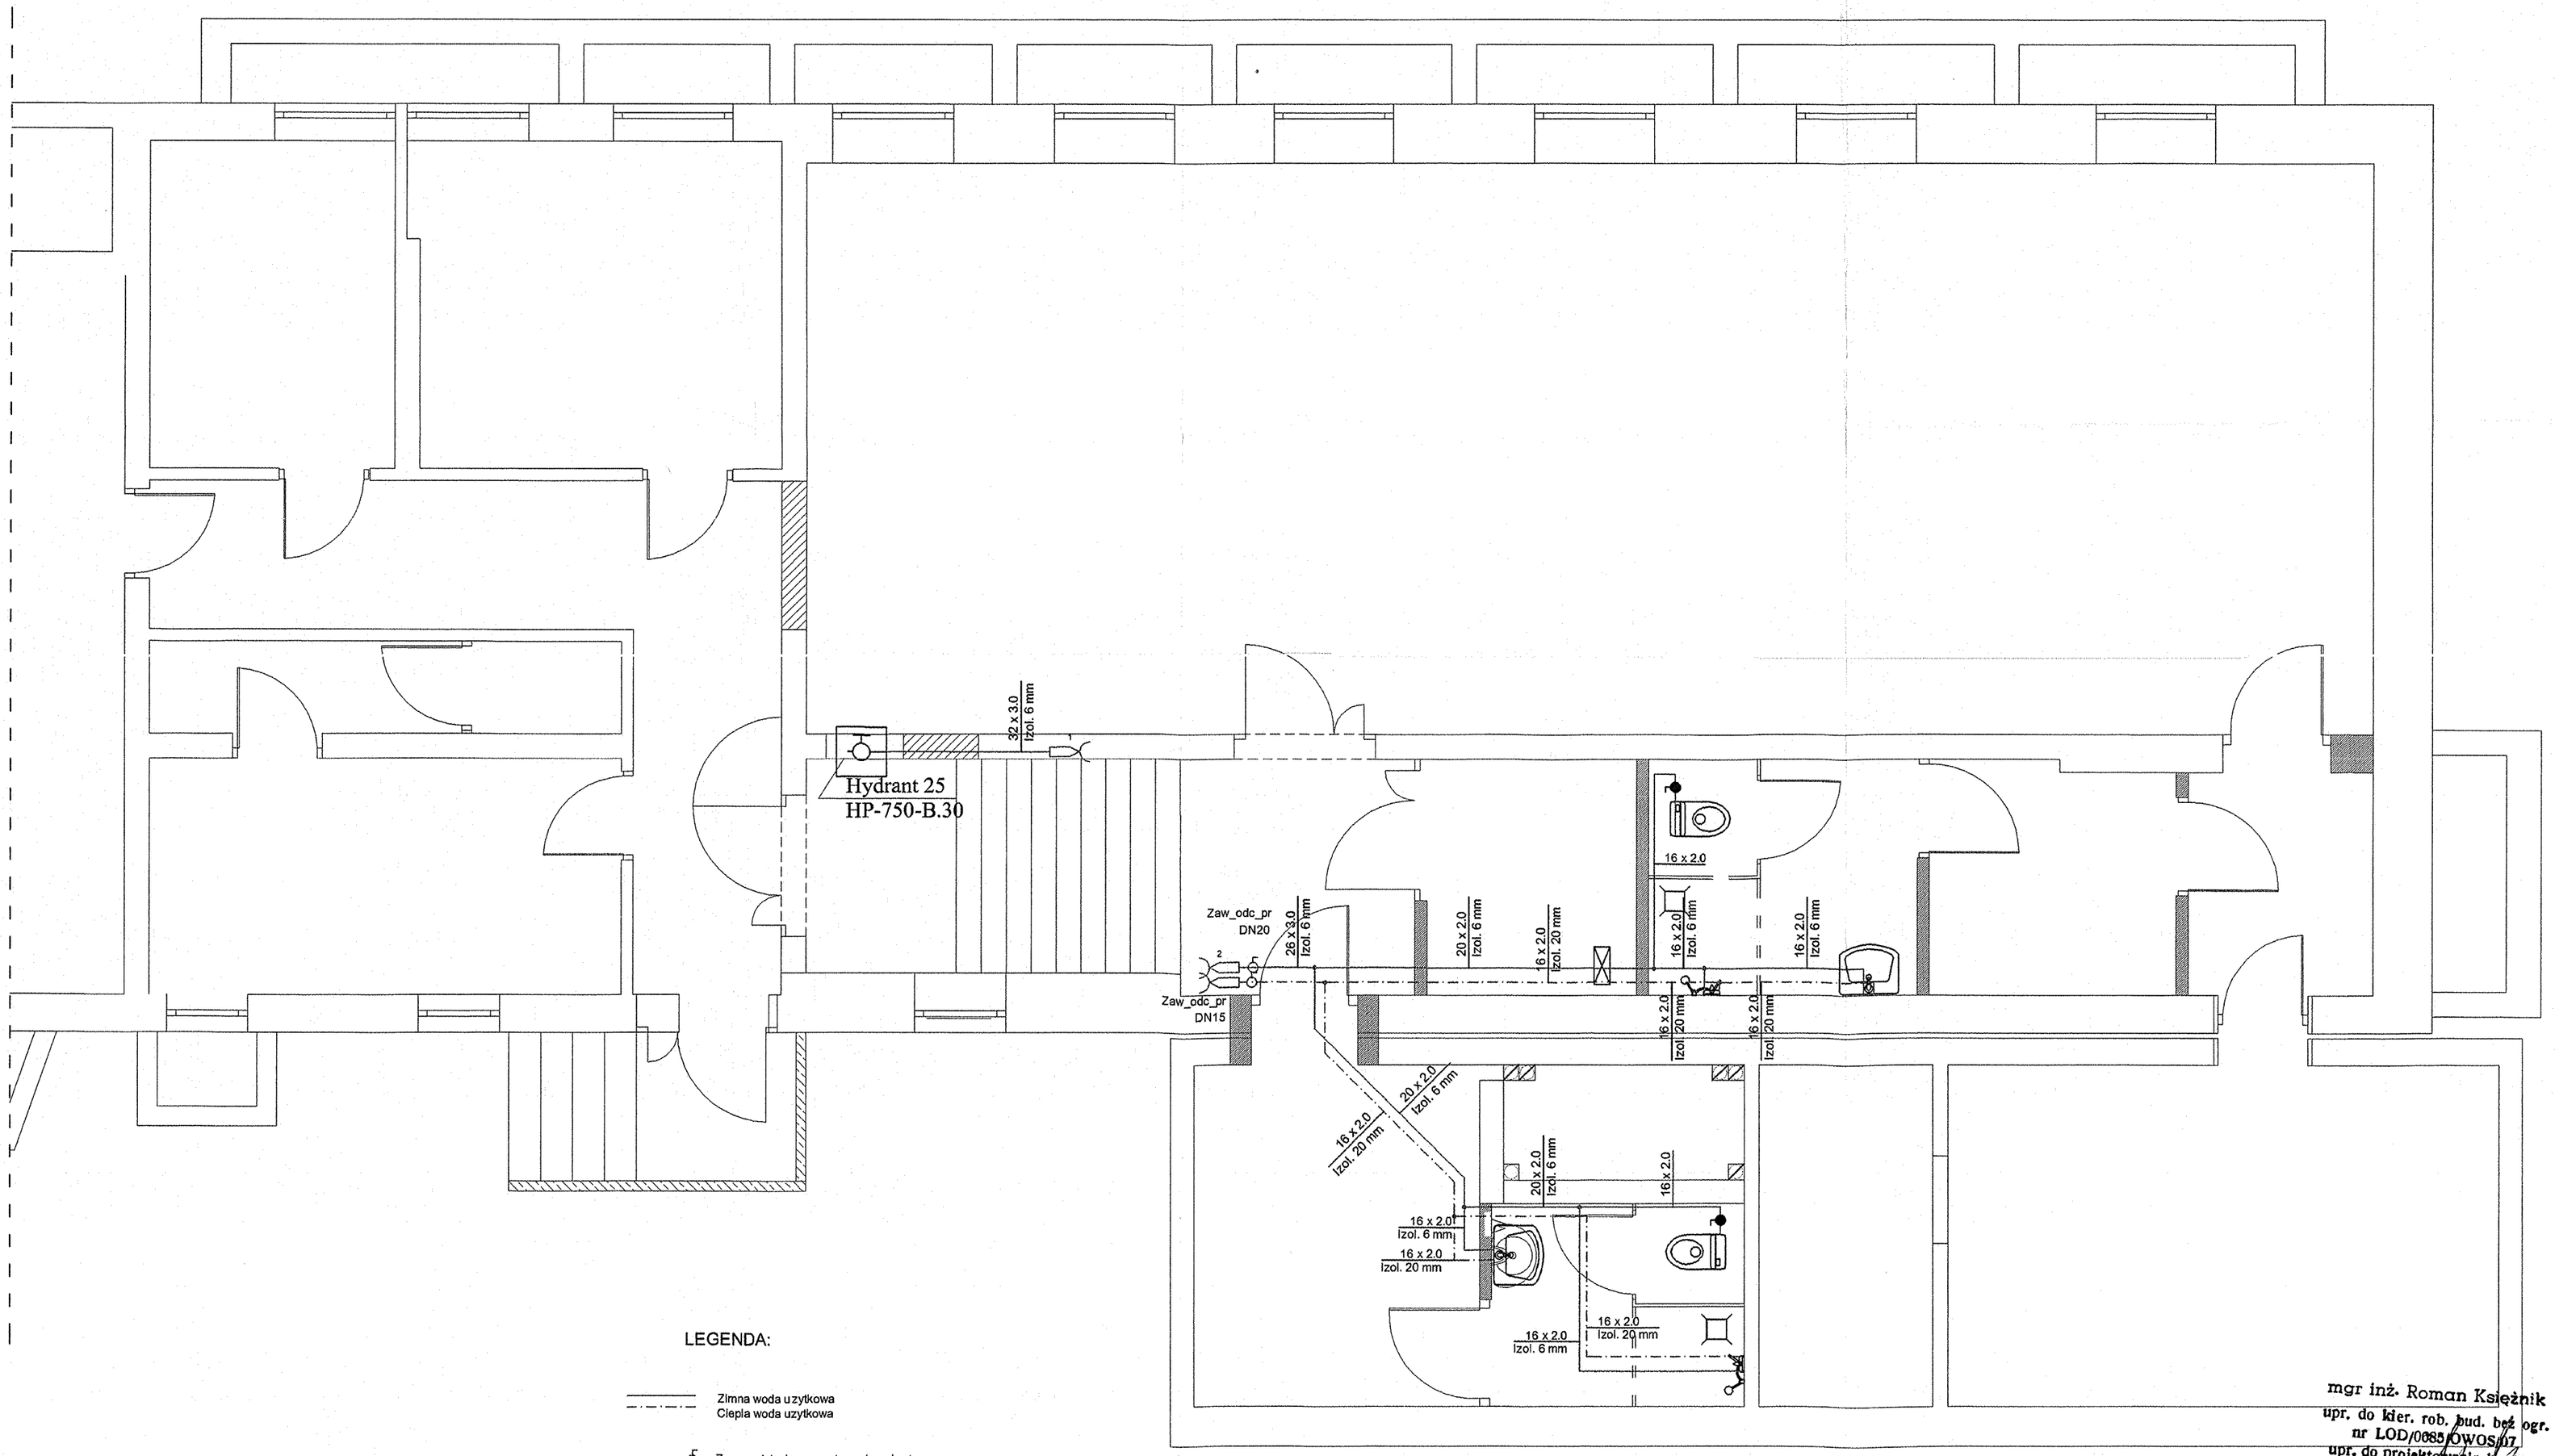

LEGENDA:

Zimna woda uzytkowa
Ciepla woda uzytkowa

Zawor odcinajacy prosty; cwiercobrotowy

20 x 2.0 — Srednica x grubosc scianki
Izol. 30 mm — Grubosc izolacji

mgr inż. Roman Księżnik
upr. do kier. rob. bud. bez ogr.
nr LOD/0085/OWOS/07
upr. do projektowania bez ogr.
nr LOD/1490/POOS/10
spec. wod.-kan., c.o., went, i gaz.

Pracownia projektowa VITARO		
Rodzaj inwestycji Adres		Skala 1:50
Inwestor Adres	Miasto Łomża pl. Stary Rynek 14, 18-400 Łomża	Data I.2012
Przedmiot rysunku	Rzut piwnicy instalacja wody pomieszczeń przynależnych do sali gimnastycznej	Nr rys. 1
Projektant	mgr inż. Wojciech Jędrzejczyk upr. bud. do projektowania bez ograniczeń w specjalności instalacyjnej w zak. sieci, instalacji i urządzeń cieplnych, wentylacyjnych, gazowych, wodociągowych i kanalizacyjnych Nr ewid. LOD/ 1795/ POOS/ 11	Podpis:
Asystent	Asystent Projektanta	Podpis:

Dariusz Staszczyk