


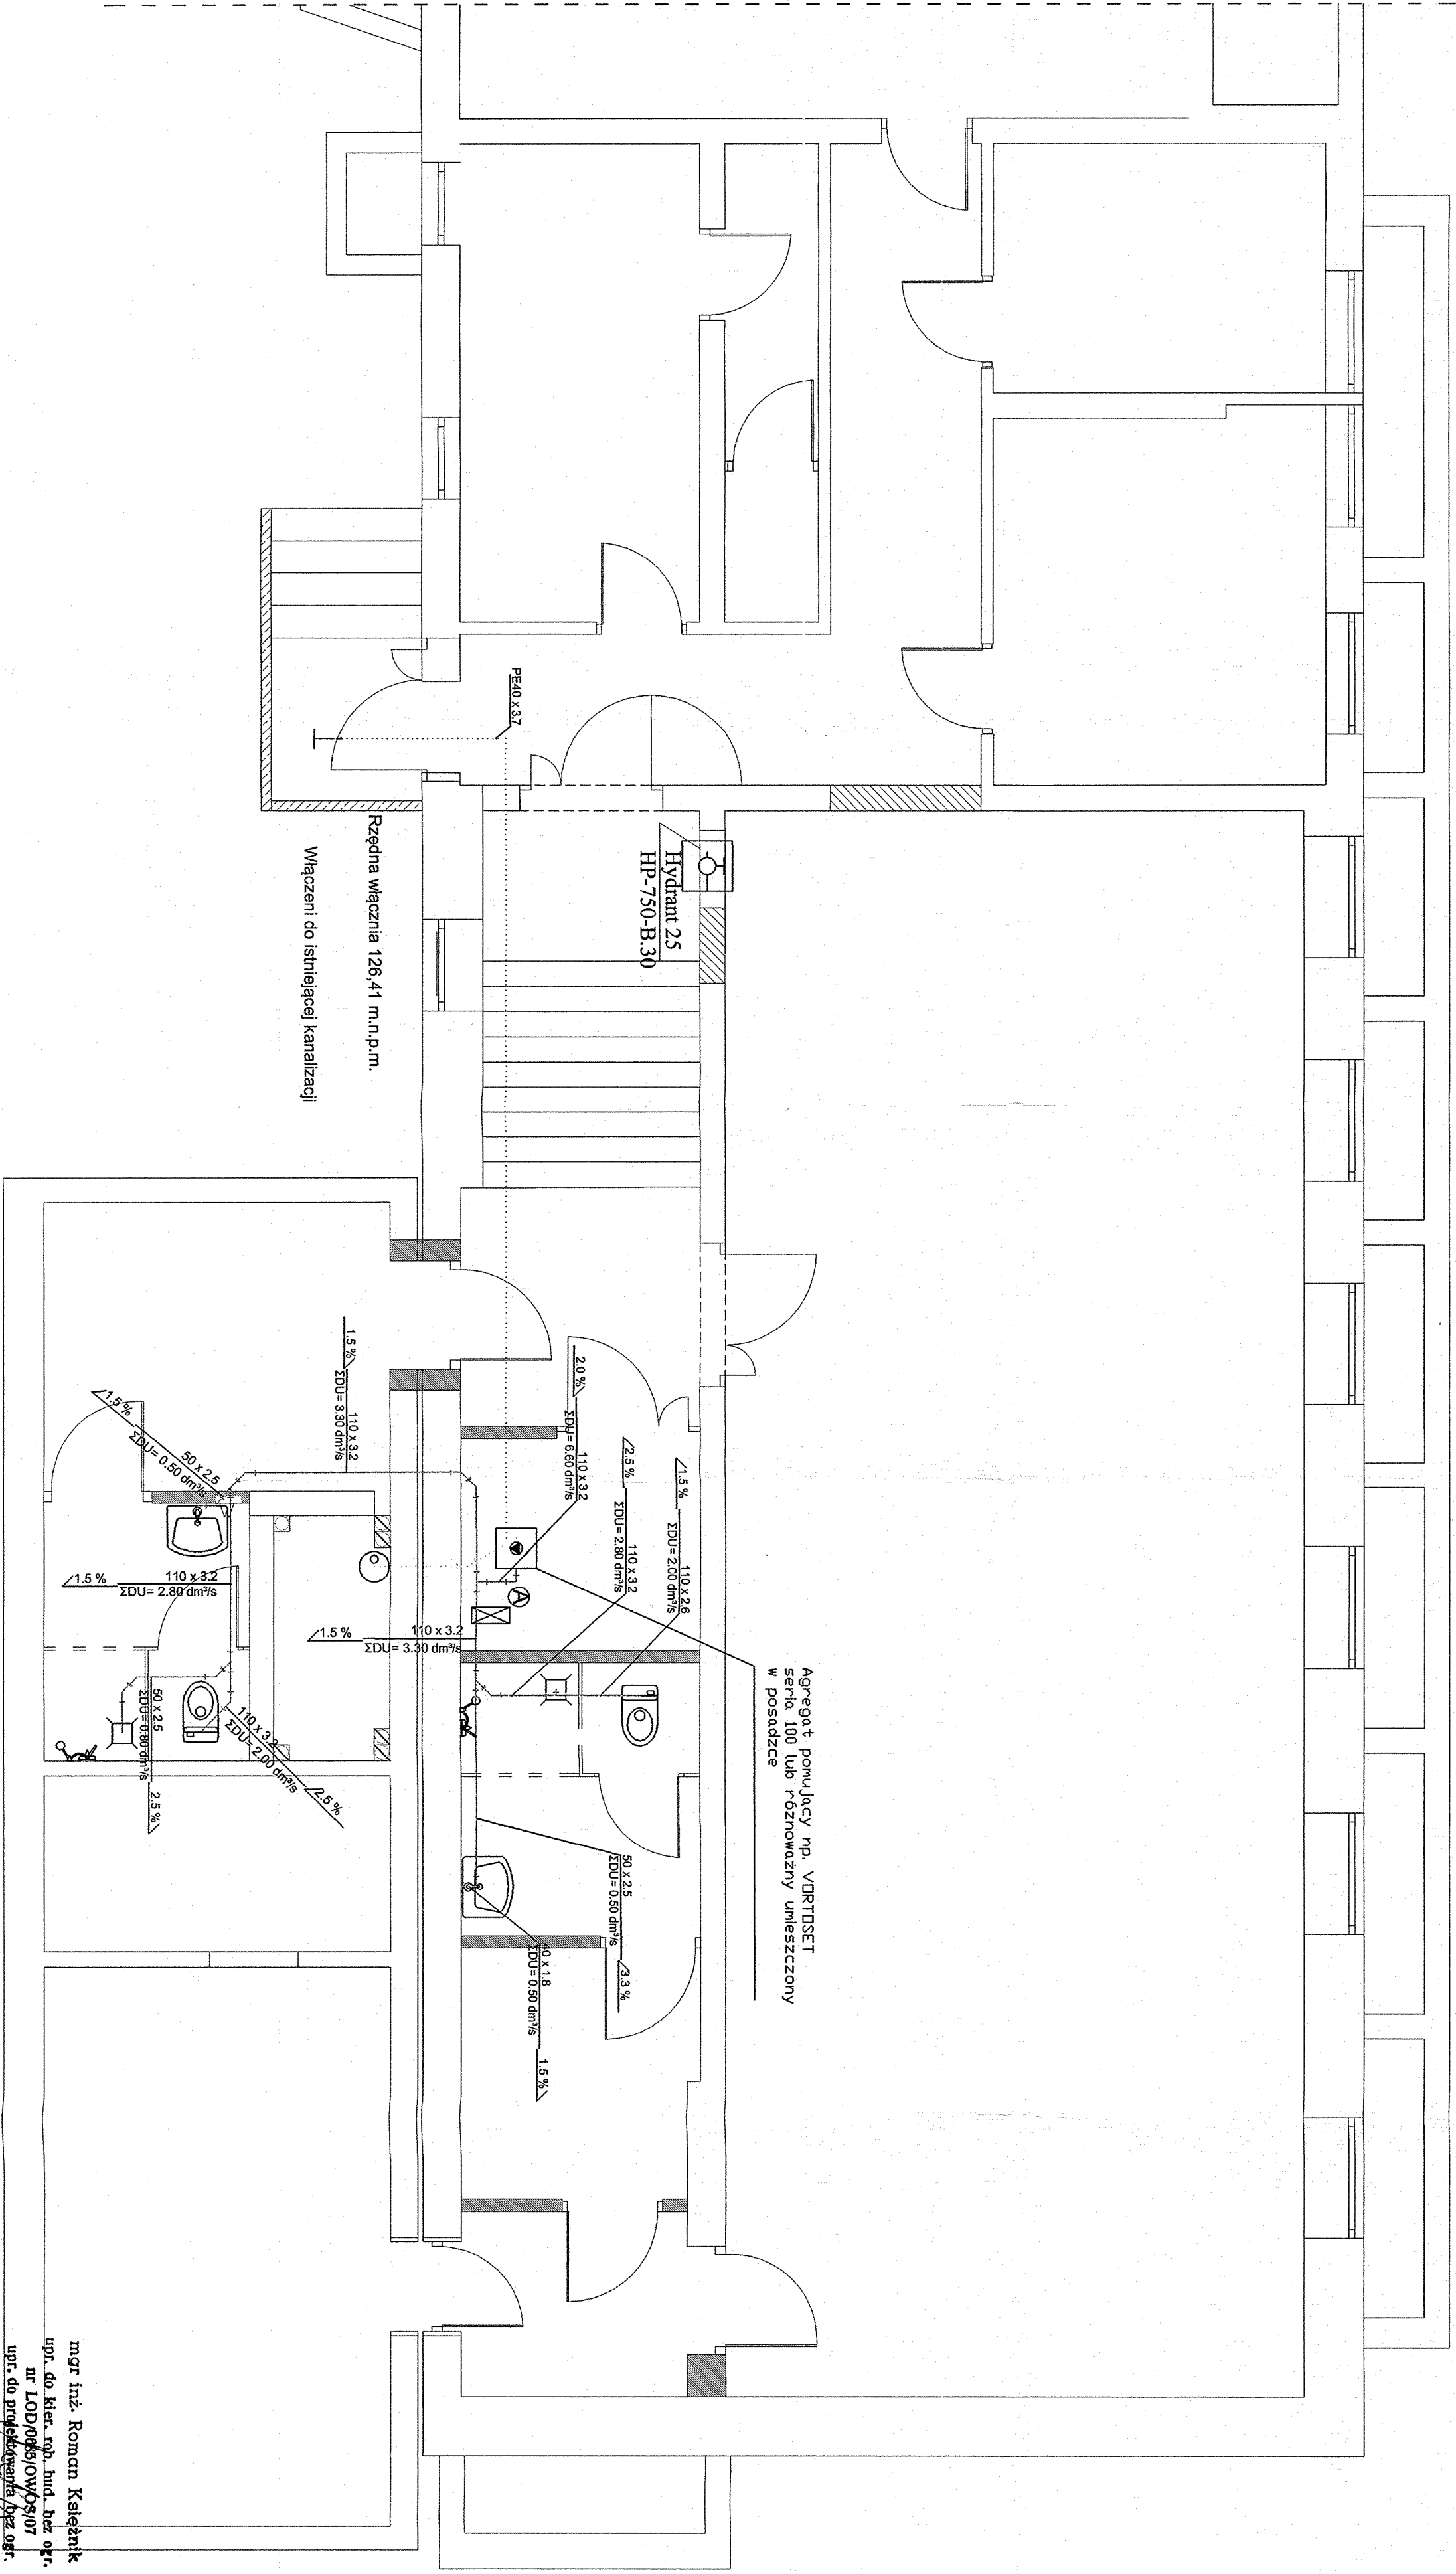

mgr inż. Roman Kulecki
upr. do kier. rob. bud. bez ogr.
nr LOD/065/CW/09/07
upr. do projektowania bez ogr.
nr LOD/140/PO/05/10
spec. wod.-kan., co., went. i gaz.

Pracownia projektowa VITARO

Podzój inwestycji	Skala 1:50
Adres	
Investor	Miasto Łomża pl. Stary Rynek 14.
Adres	18-400 Łomża
Przedmiot rysunku	Projekt sanitarny i wentylacyjny
Projektant	mgr inż. Roman Kulecki
Asystent	mgr inż. Dariusz Staszczuk

LEGENDA:

- Kanalizacja sanitarna grawitacyjna
- Kanalizacja sanitarna ciśnieniowa
- Pion wentylacyjny
- Stadnica x grubosc sedentki
- Suma odp. ywu

Dariusz Staszczuk