


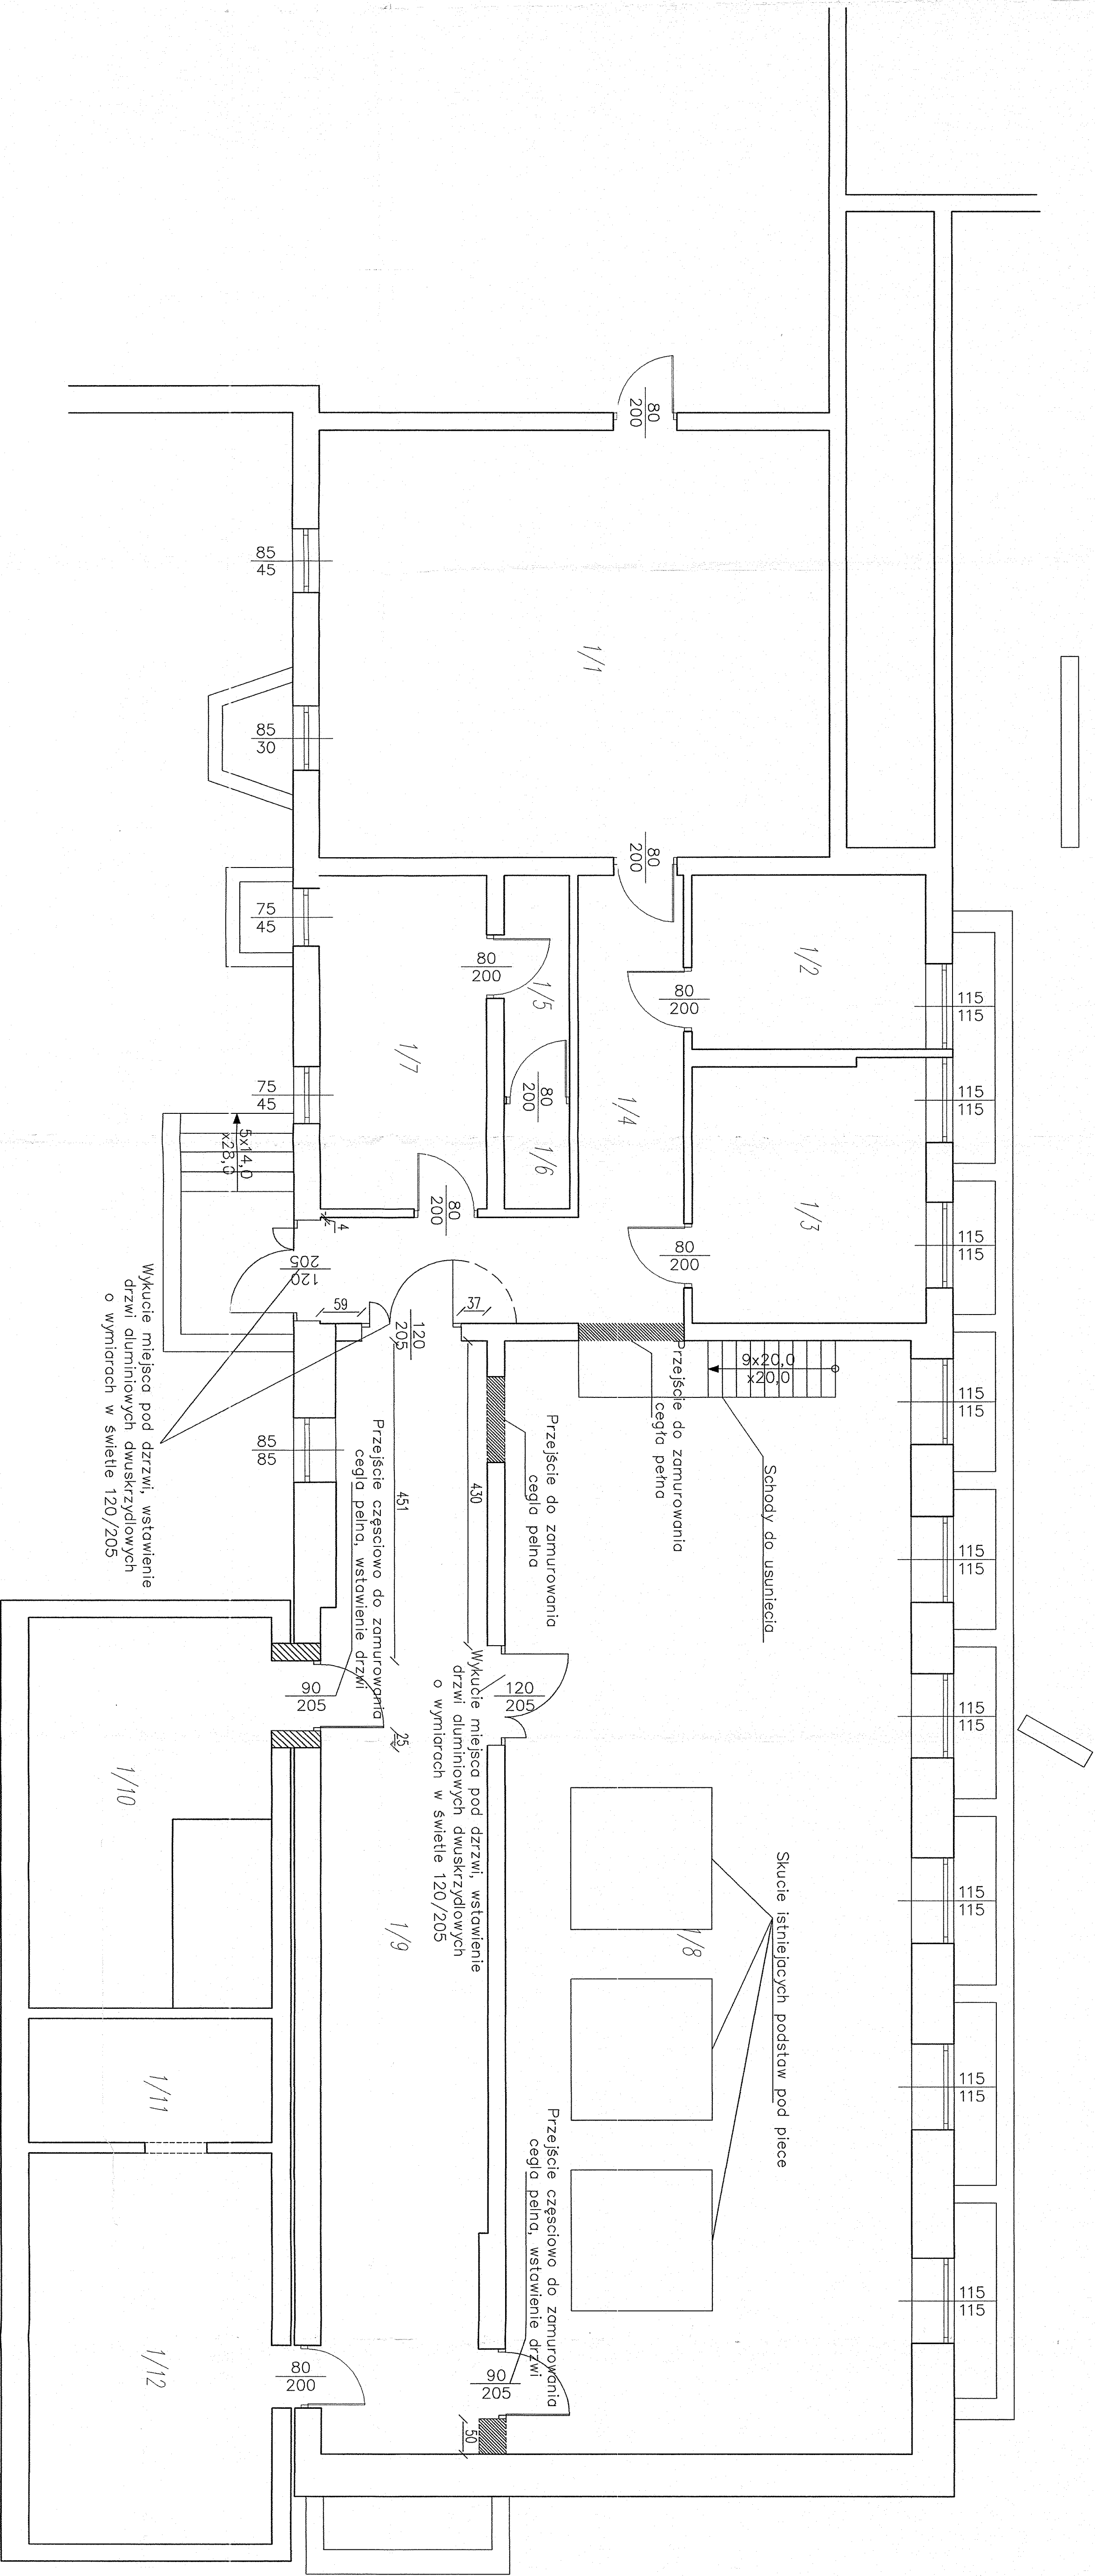

PRACOWNIA PROJEKTOWA			MKB	
