


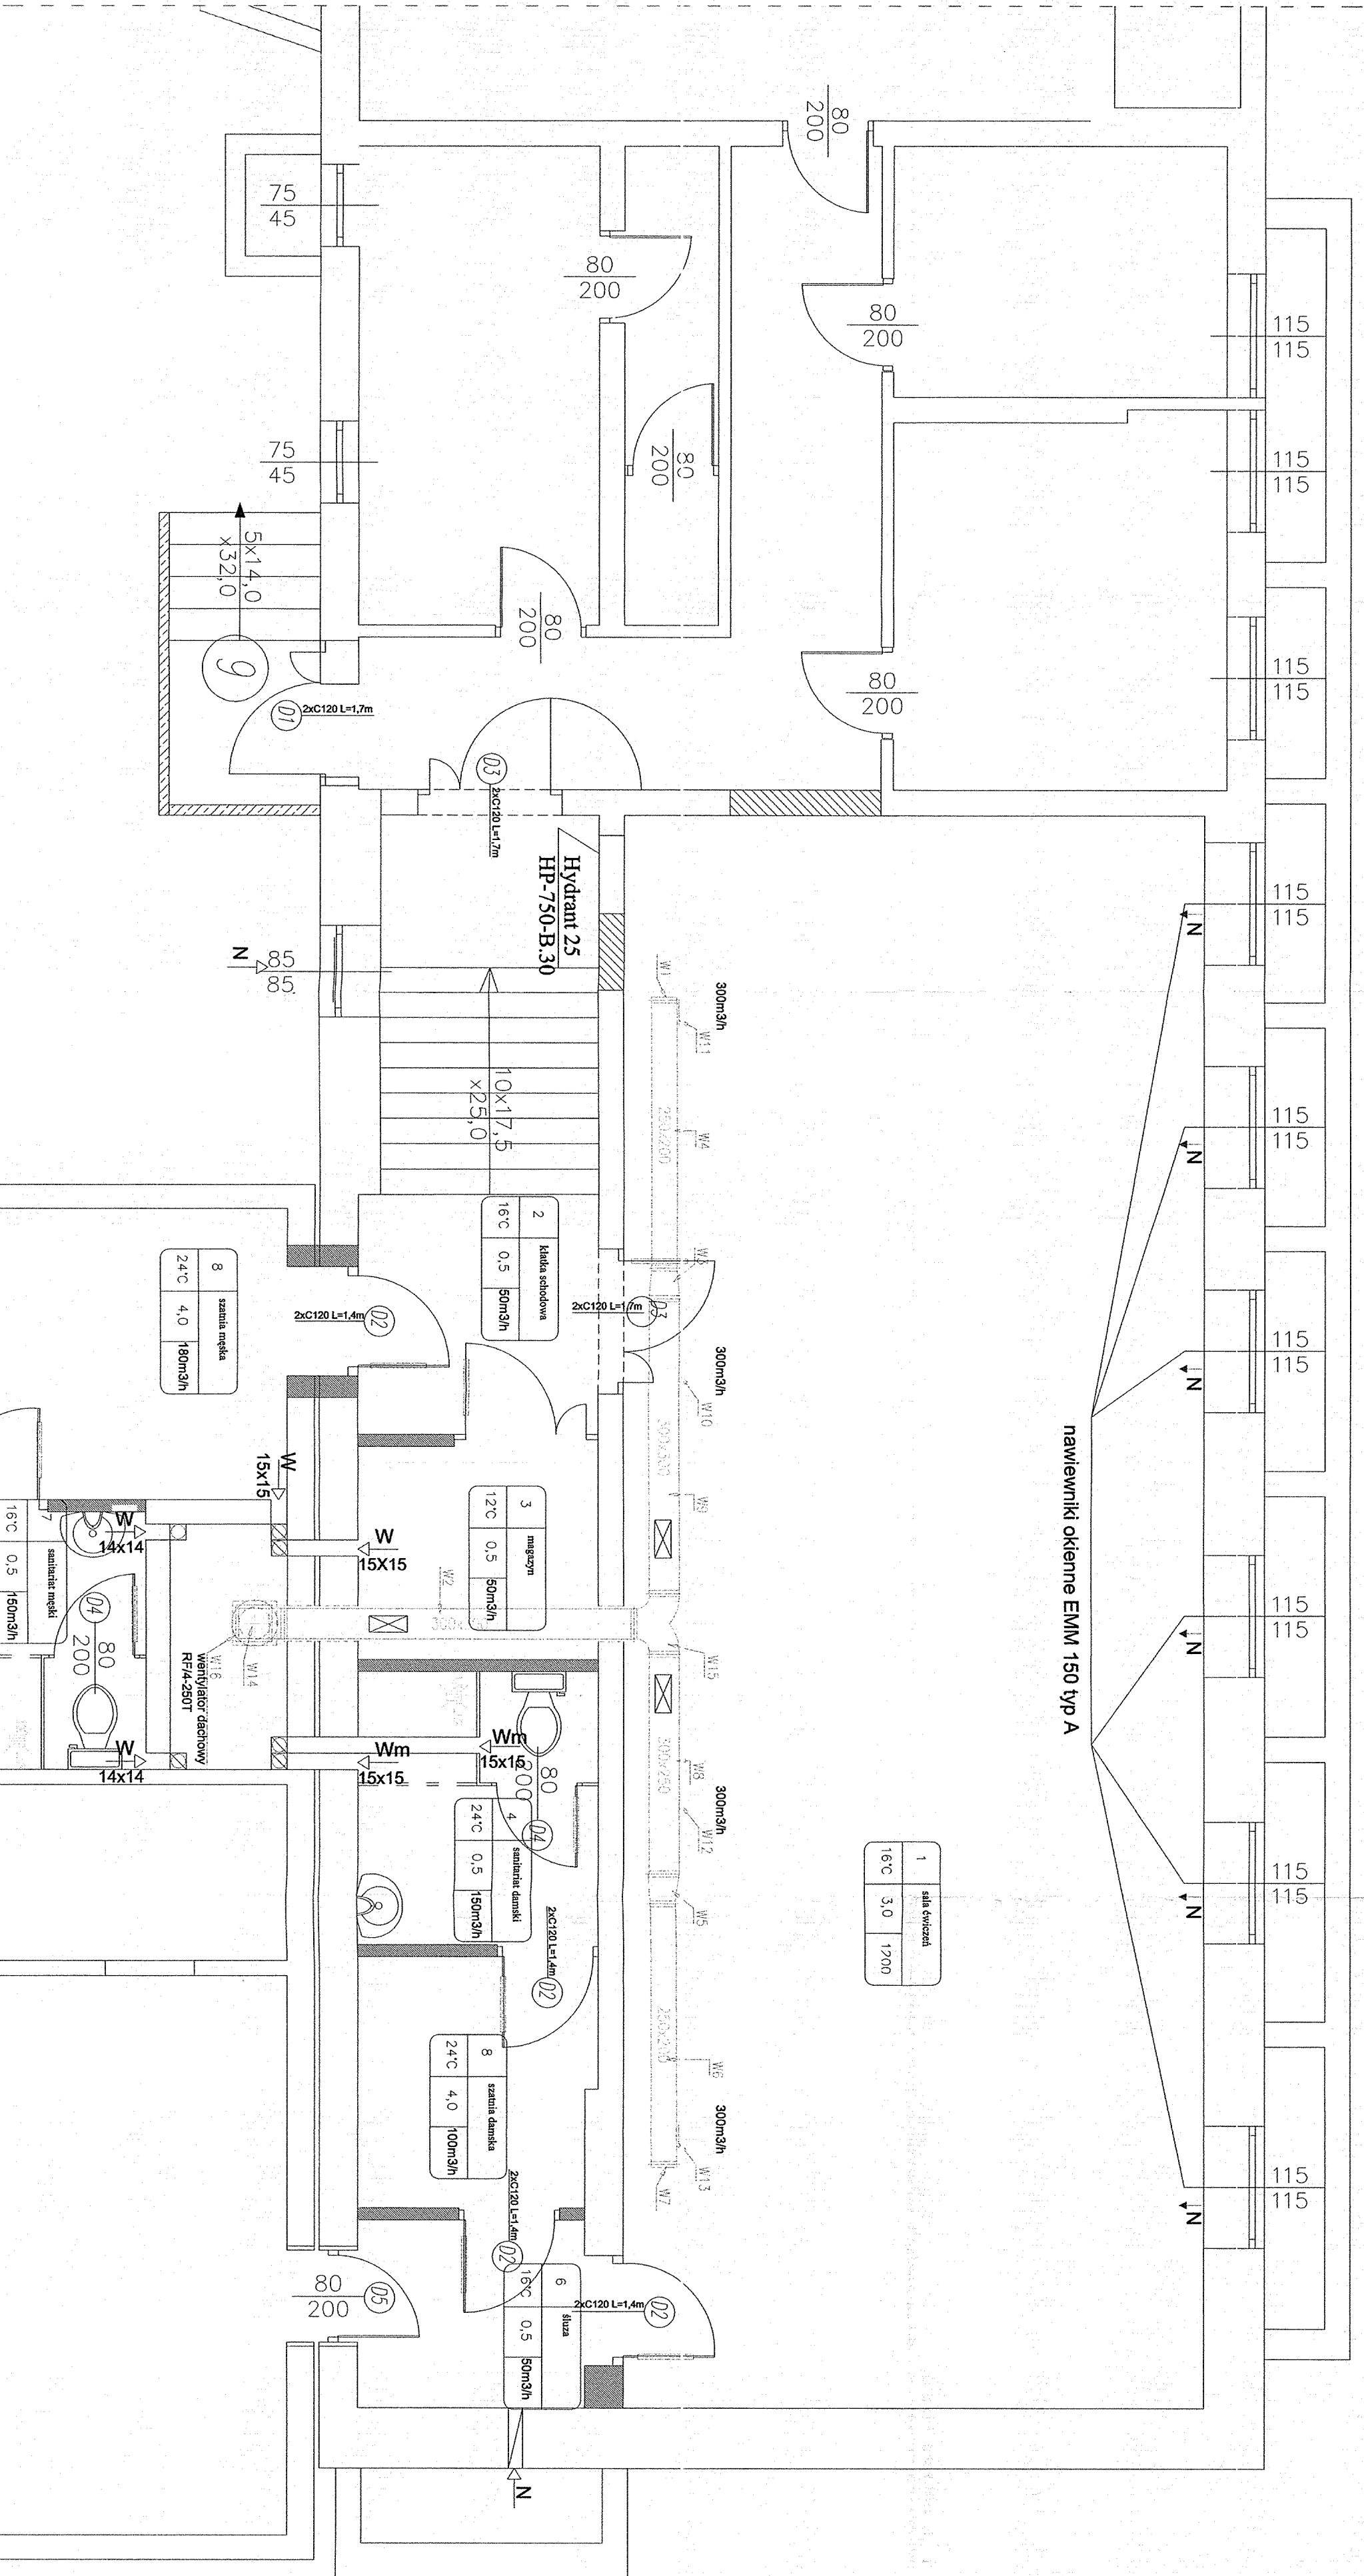

LEGENDA:

- Piony wentylacji wentylacji grawitacyjnej
- wymiar pionu wentylacyjnego
- kratki wentylacyjne w stolonce drzwiowej 12x35
- wentylator mechaniczny wentylacyjny
- kanał wentylacyjny, okrągły
- okładzina wentylacyjna

ETykieta pomieszczenia zawiera			
NR	NAZWA	NR	NAZWA
1	N	2	V
3	N	4	V

1	sala ćwiczeń	
16°C	3,0	1200

PRACOWNIA PROJEKTOWA		MIRKO
Rodzaj inwestycji	Adres	
Investor	Miejsce Łomża pl. Światy Rynek 14.	Data 12012
Pracownik	Adres 18-400 Łomża	
Pracownik	Sala gimnastyczna oraz pomieszczenia	N/D
Pracownik	przebieganie 62.3	
Pracownik	mgr inż. Wojciech...	N/D
Pracownik	upr. bud. do projektowania bez ograniczeń	
Pracownik	specjalności w zakresie projektowania i urządzeń elektrycznych, gazowych, wodno-kanalizacyjnych, sanitarnych	N/D
Pracownik	Nr ewid. 1400/1150	

mgr inż. Roman Księżnik
upr. do kier. robót bud. bez ogr.
nr LOD/005/OW/05/07
upr. do projektowania bez ogr.
nr LOD/1400/PO05/10
spec. wod.-kan., c.o., went. i gaz.